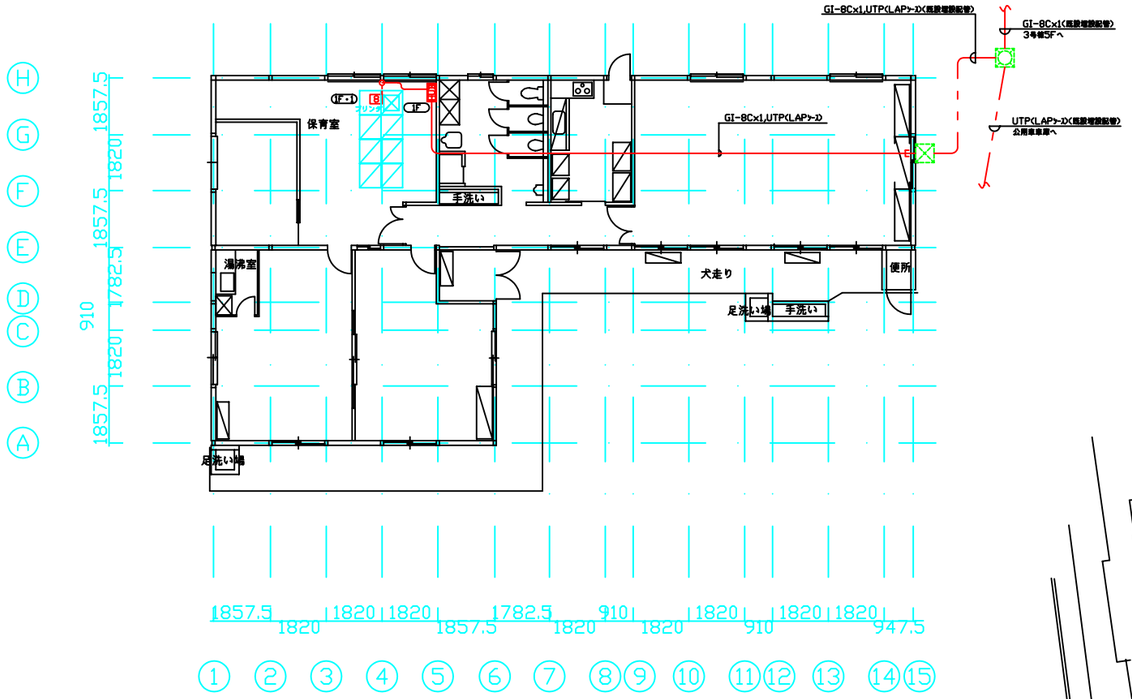

県立西宮病院保育園　1F(1/100)

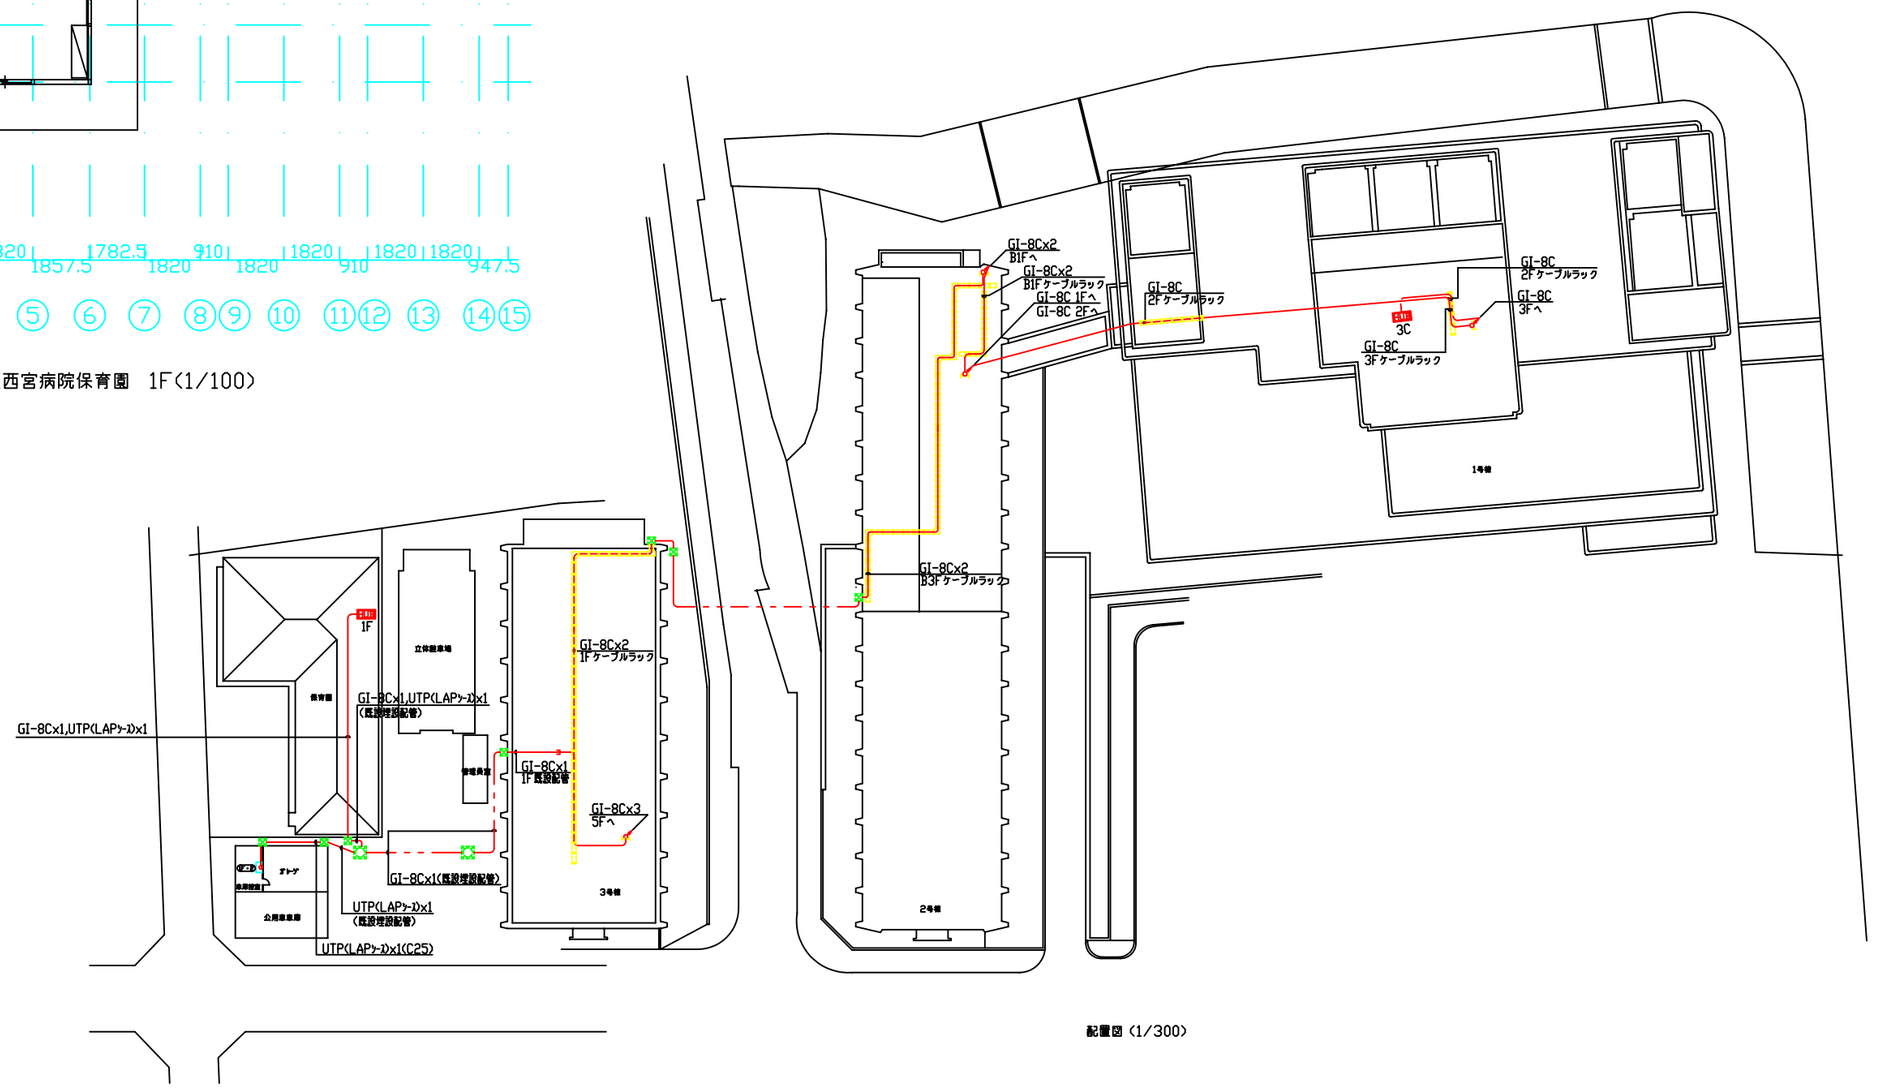

配置図 (1/300)

工事名称	兵庫地域イントラネット基盤施設整備事業 阪神南県民局管内庁舎等LAN設備工事	作図	2002/11	縮尺	S:1/100,1/300	図面番号	附記事項			吉川電気工業株式会社
		課長	主幹	主任技術専門員	係長 担当					検図 / 製図
図面名称	県立西宮病院 配置図･保育園･公用車車庫 1階平面図(LAN)					2-02				
兵庫県県土整備部まちづくり局設備課										