


【別紙】売店・職員食堂・自動販売機・入院セットレンタル運営事業対象場所

放射線棟 1 階



- ：自動販売機設置箇所（想定）
- ：入院セット在庫置場（想定）

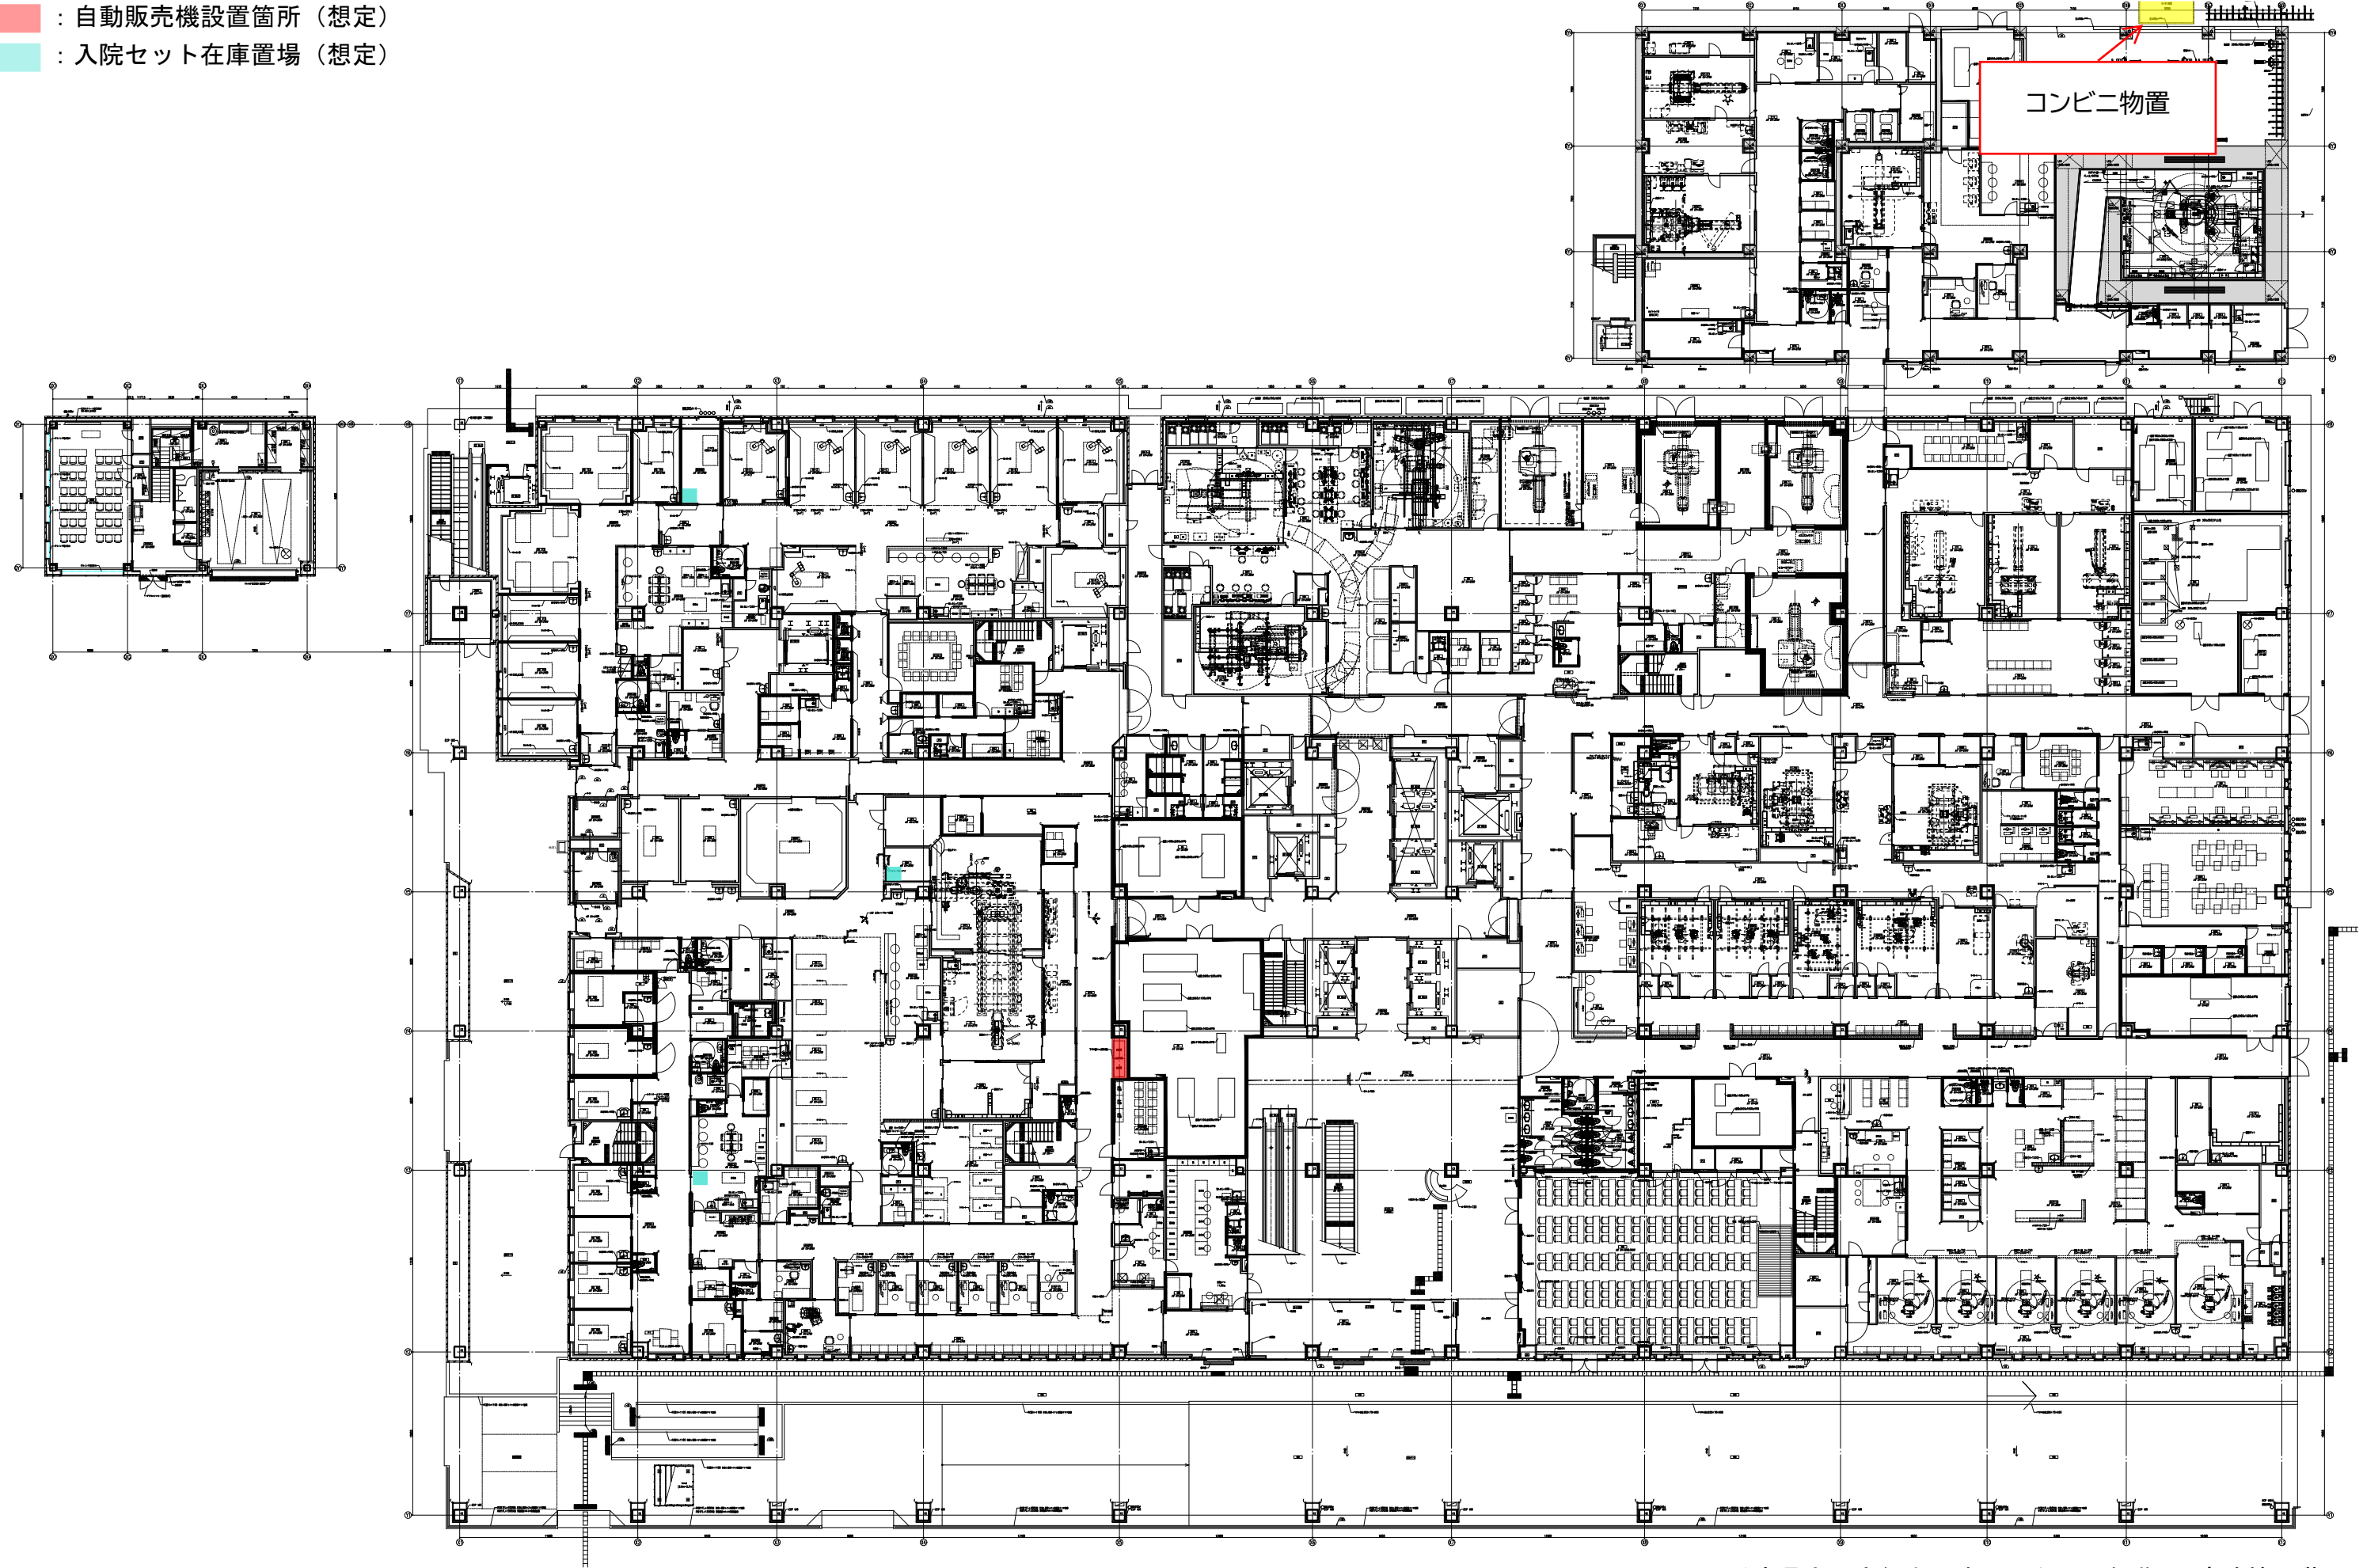

兵庫県立西宮総合医療センター（仮称） 病院棟 1 階




- ：自動販売機設置箇所（想定）
- ：入院セット在庫置場（想定）

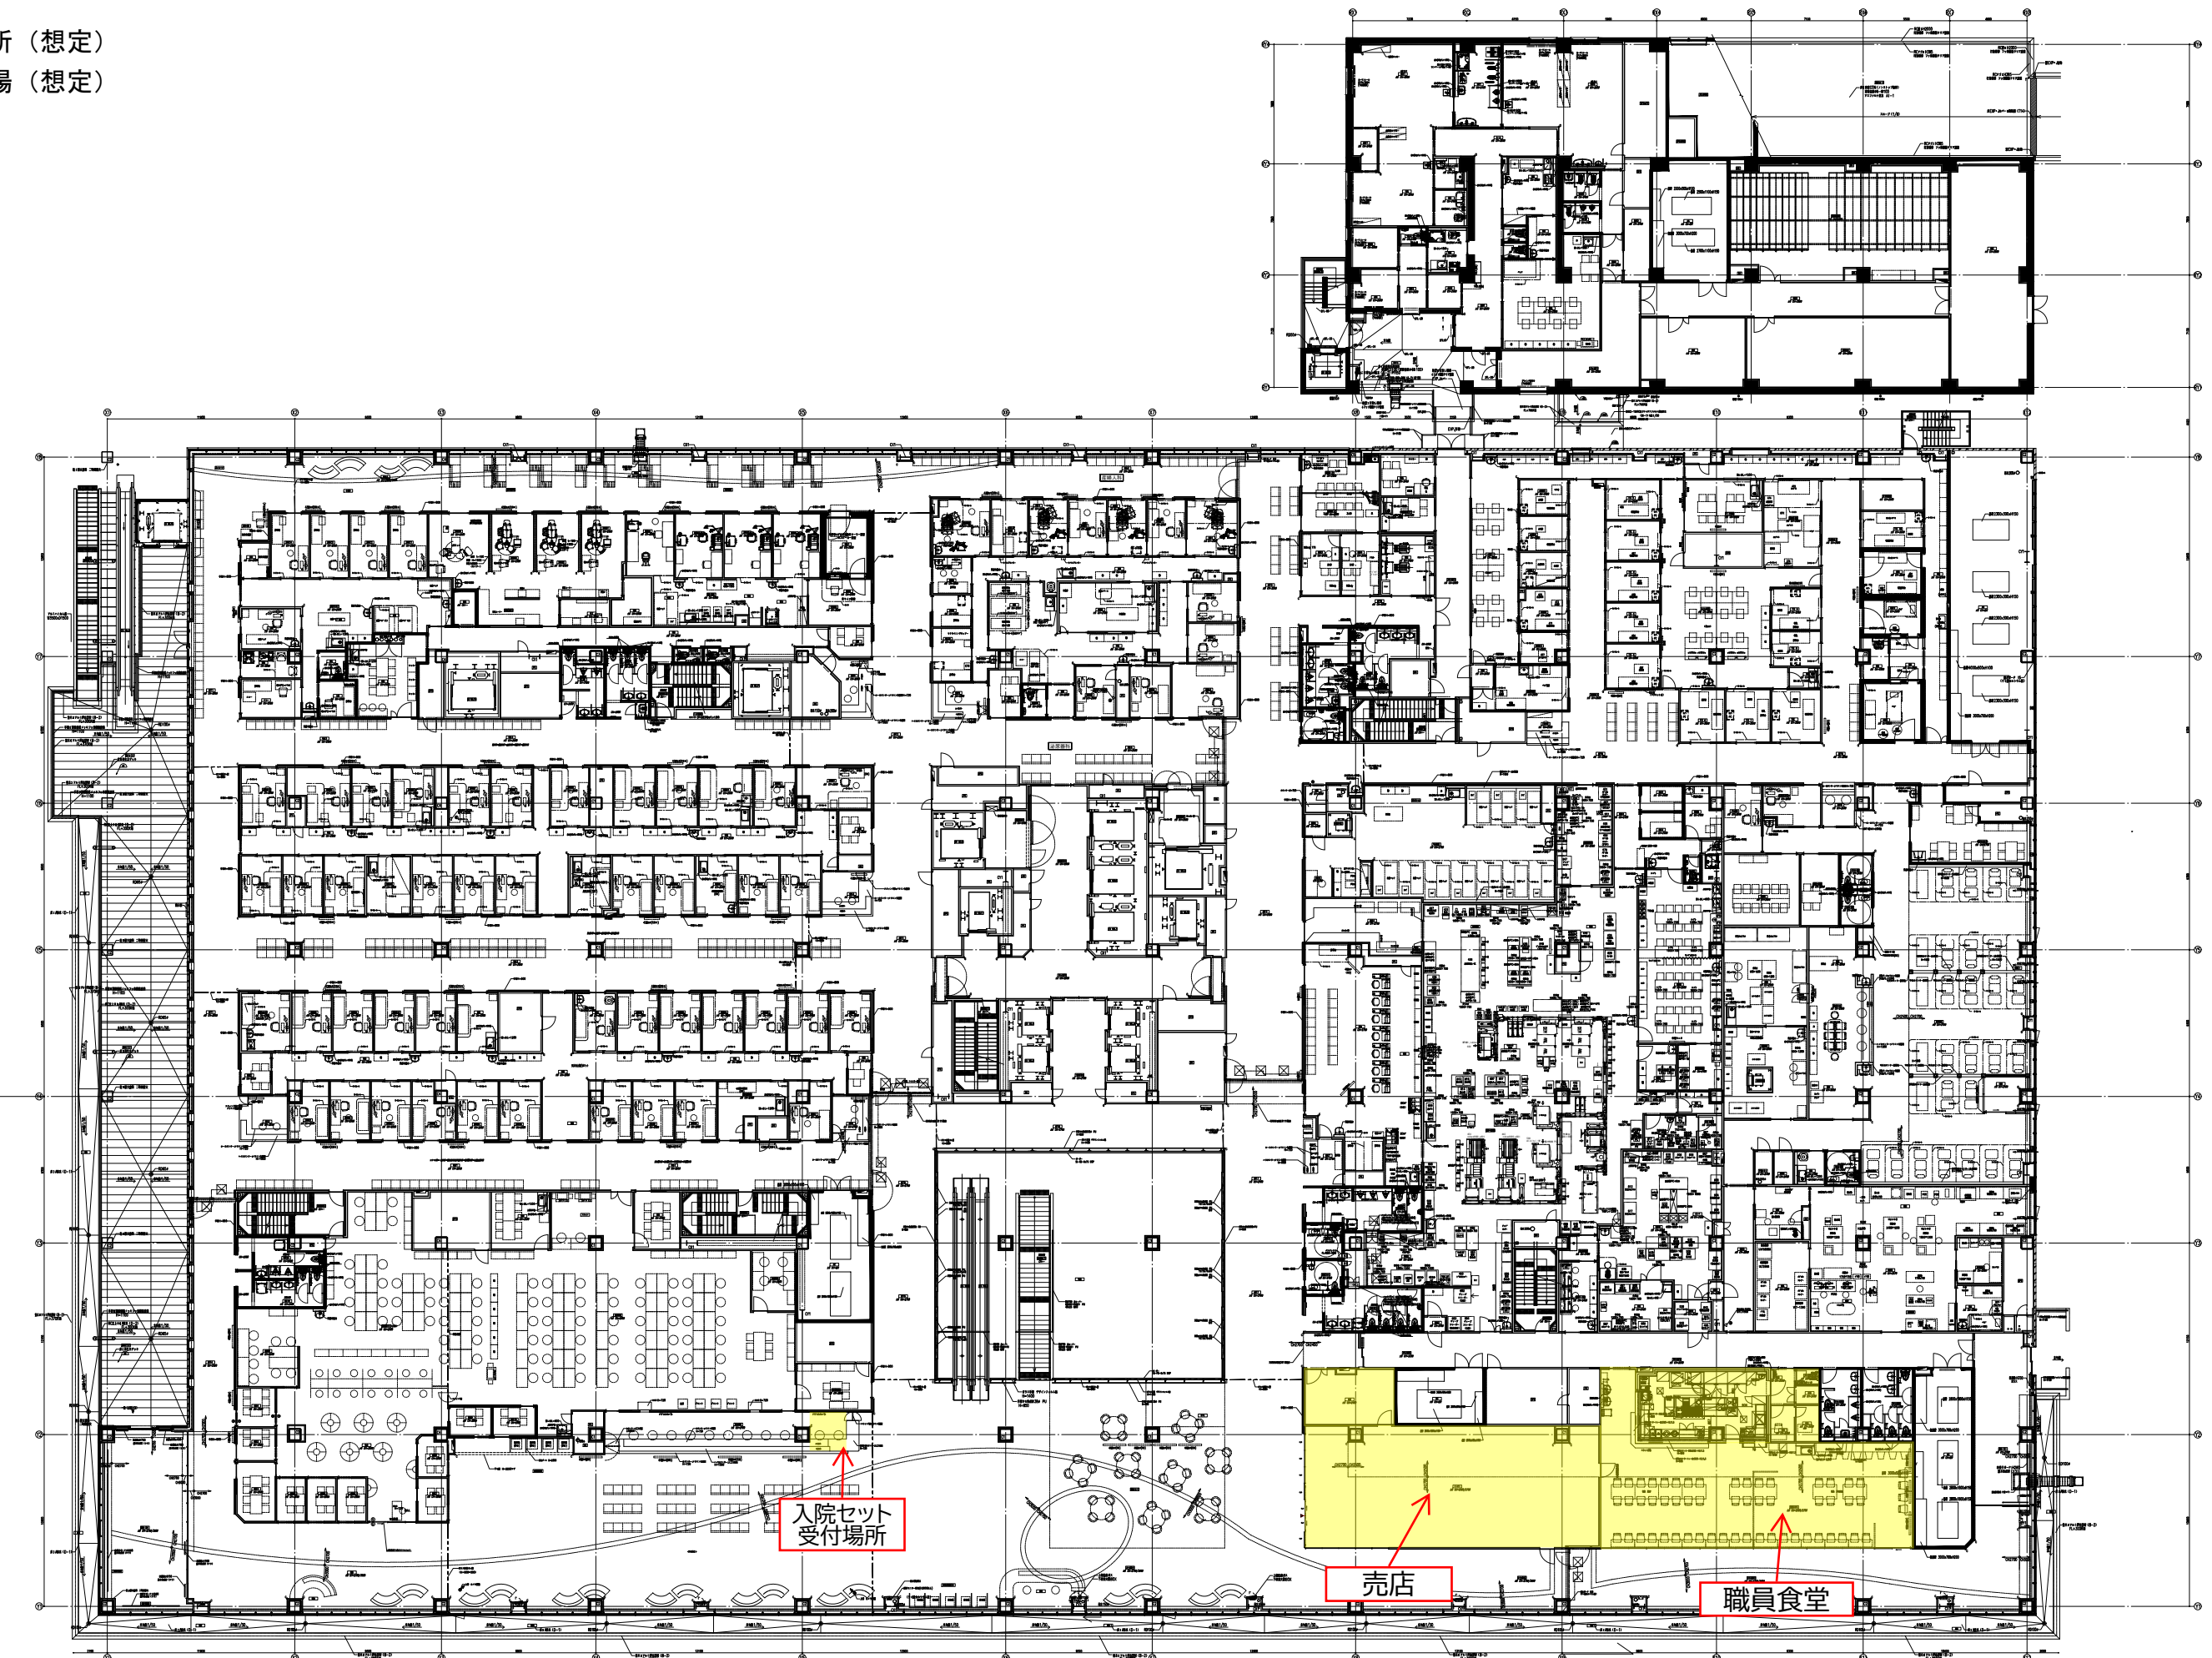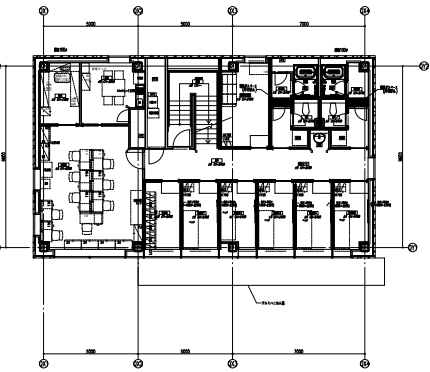

兵庫県立西宮総合医療センター（仮称） 病院棟 2階




- ：自動販売機設置箇所（想定）
- ：入院セット在庫置場（想定）

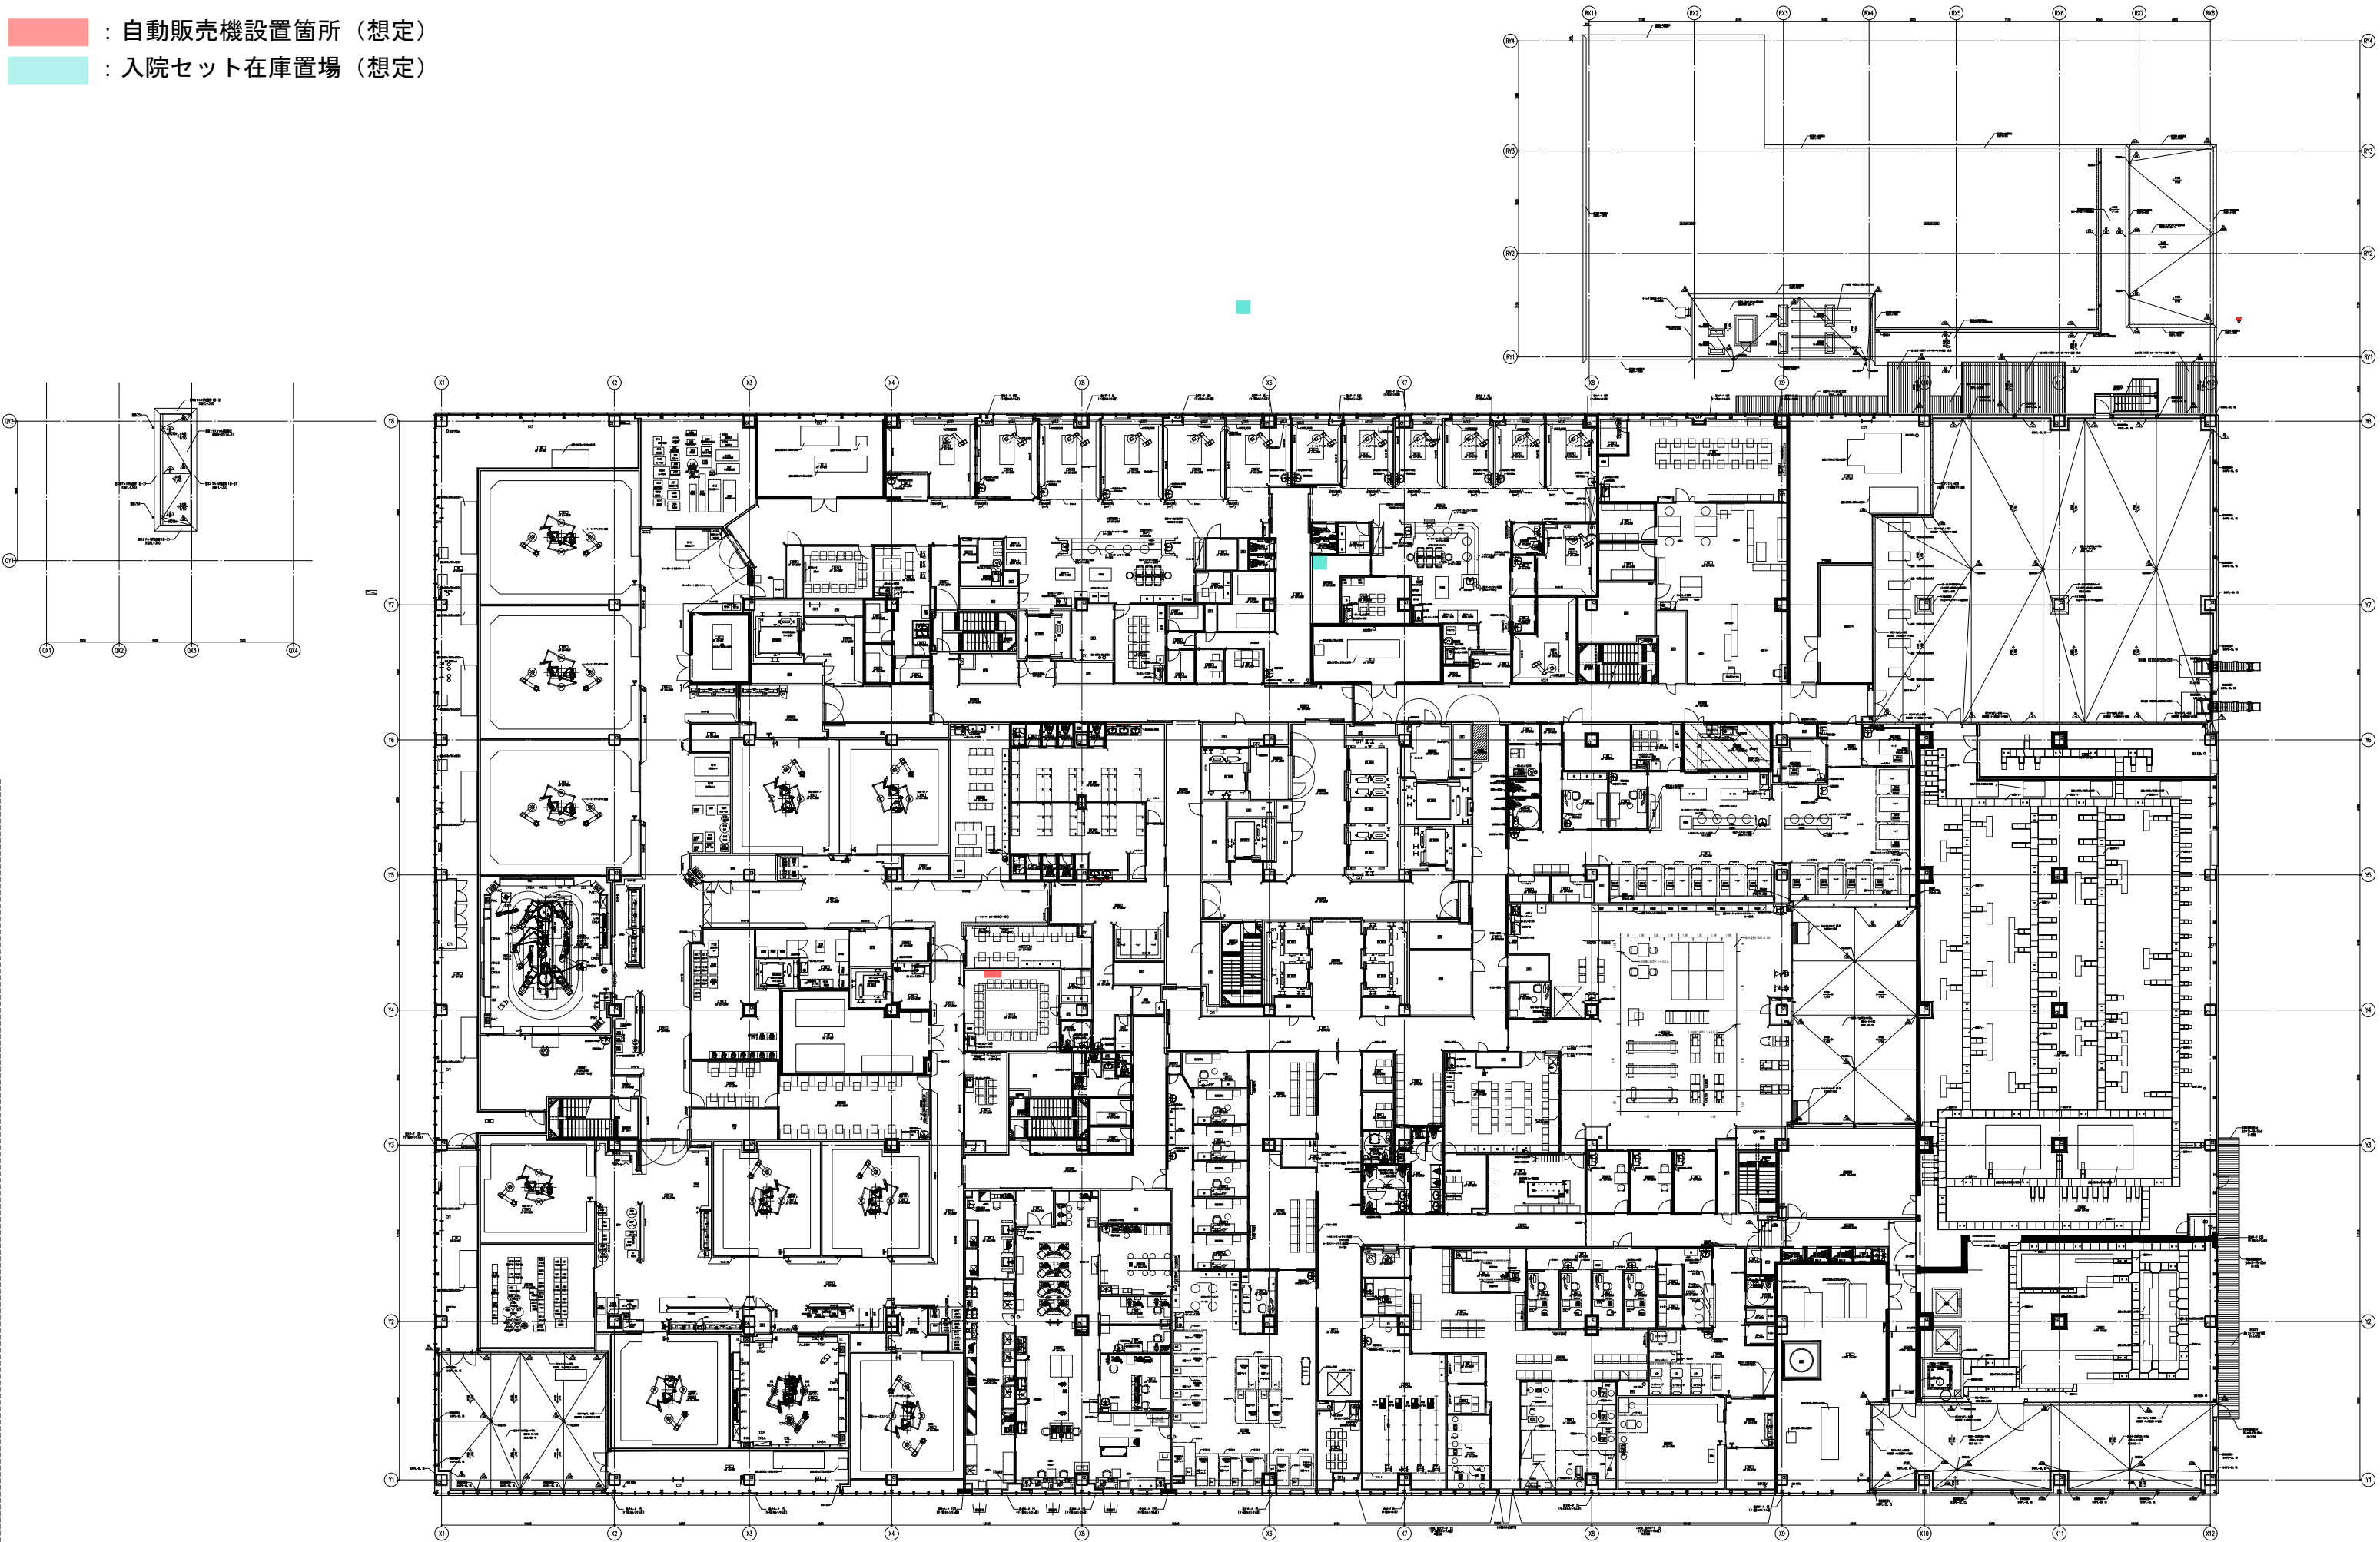

兵庫県立西宮総合医療センター（仮称） 病院棟 4階




- ：自動販売機設置箇所（想定）
- ：入院セット在庫置場（想定）

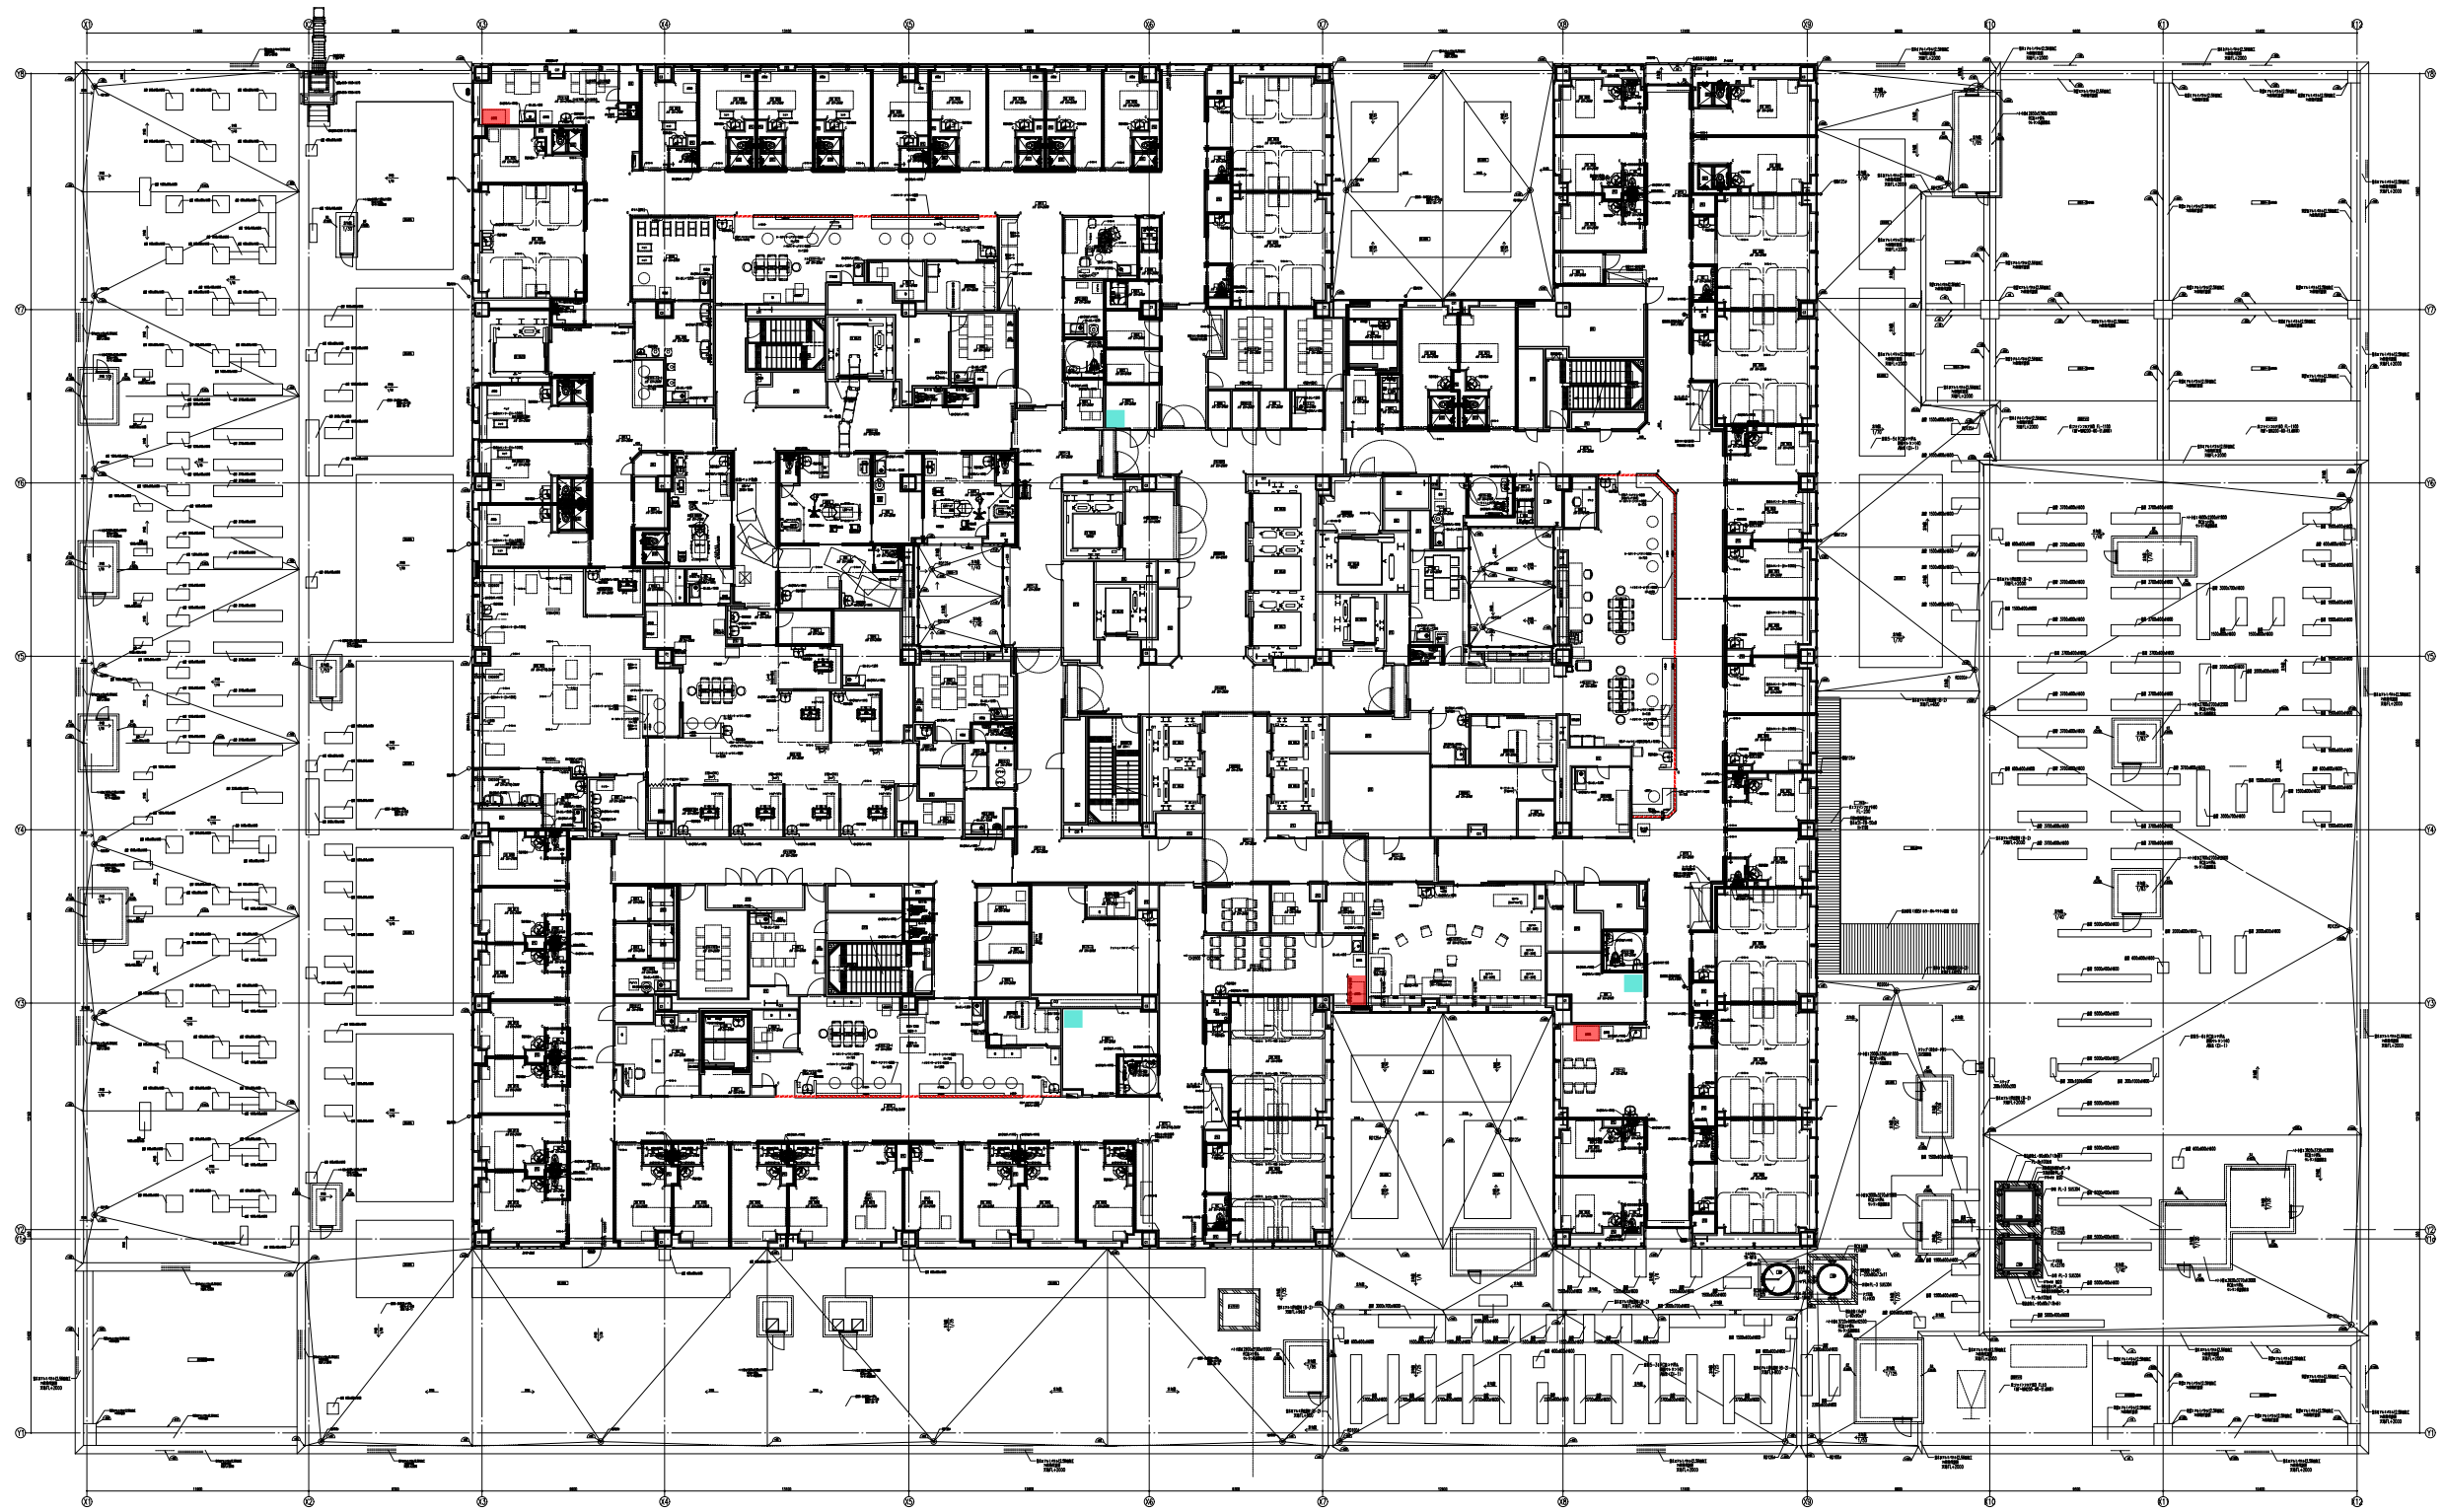

兵庫県立西宮総合医療センター（仮称） 病院棟5階




- ：自動販売機設置箇所（想定）
- ：入院セット在庫置場（想定）

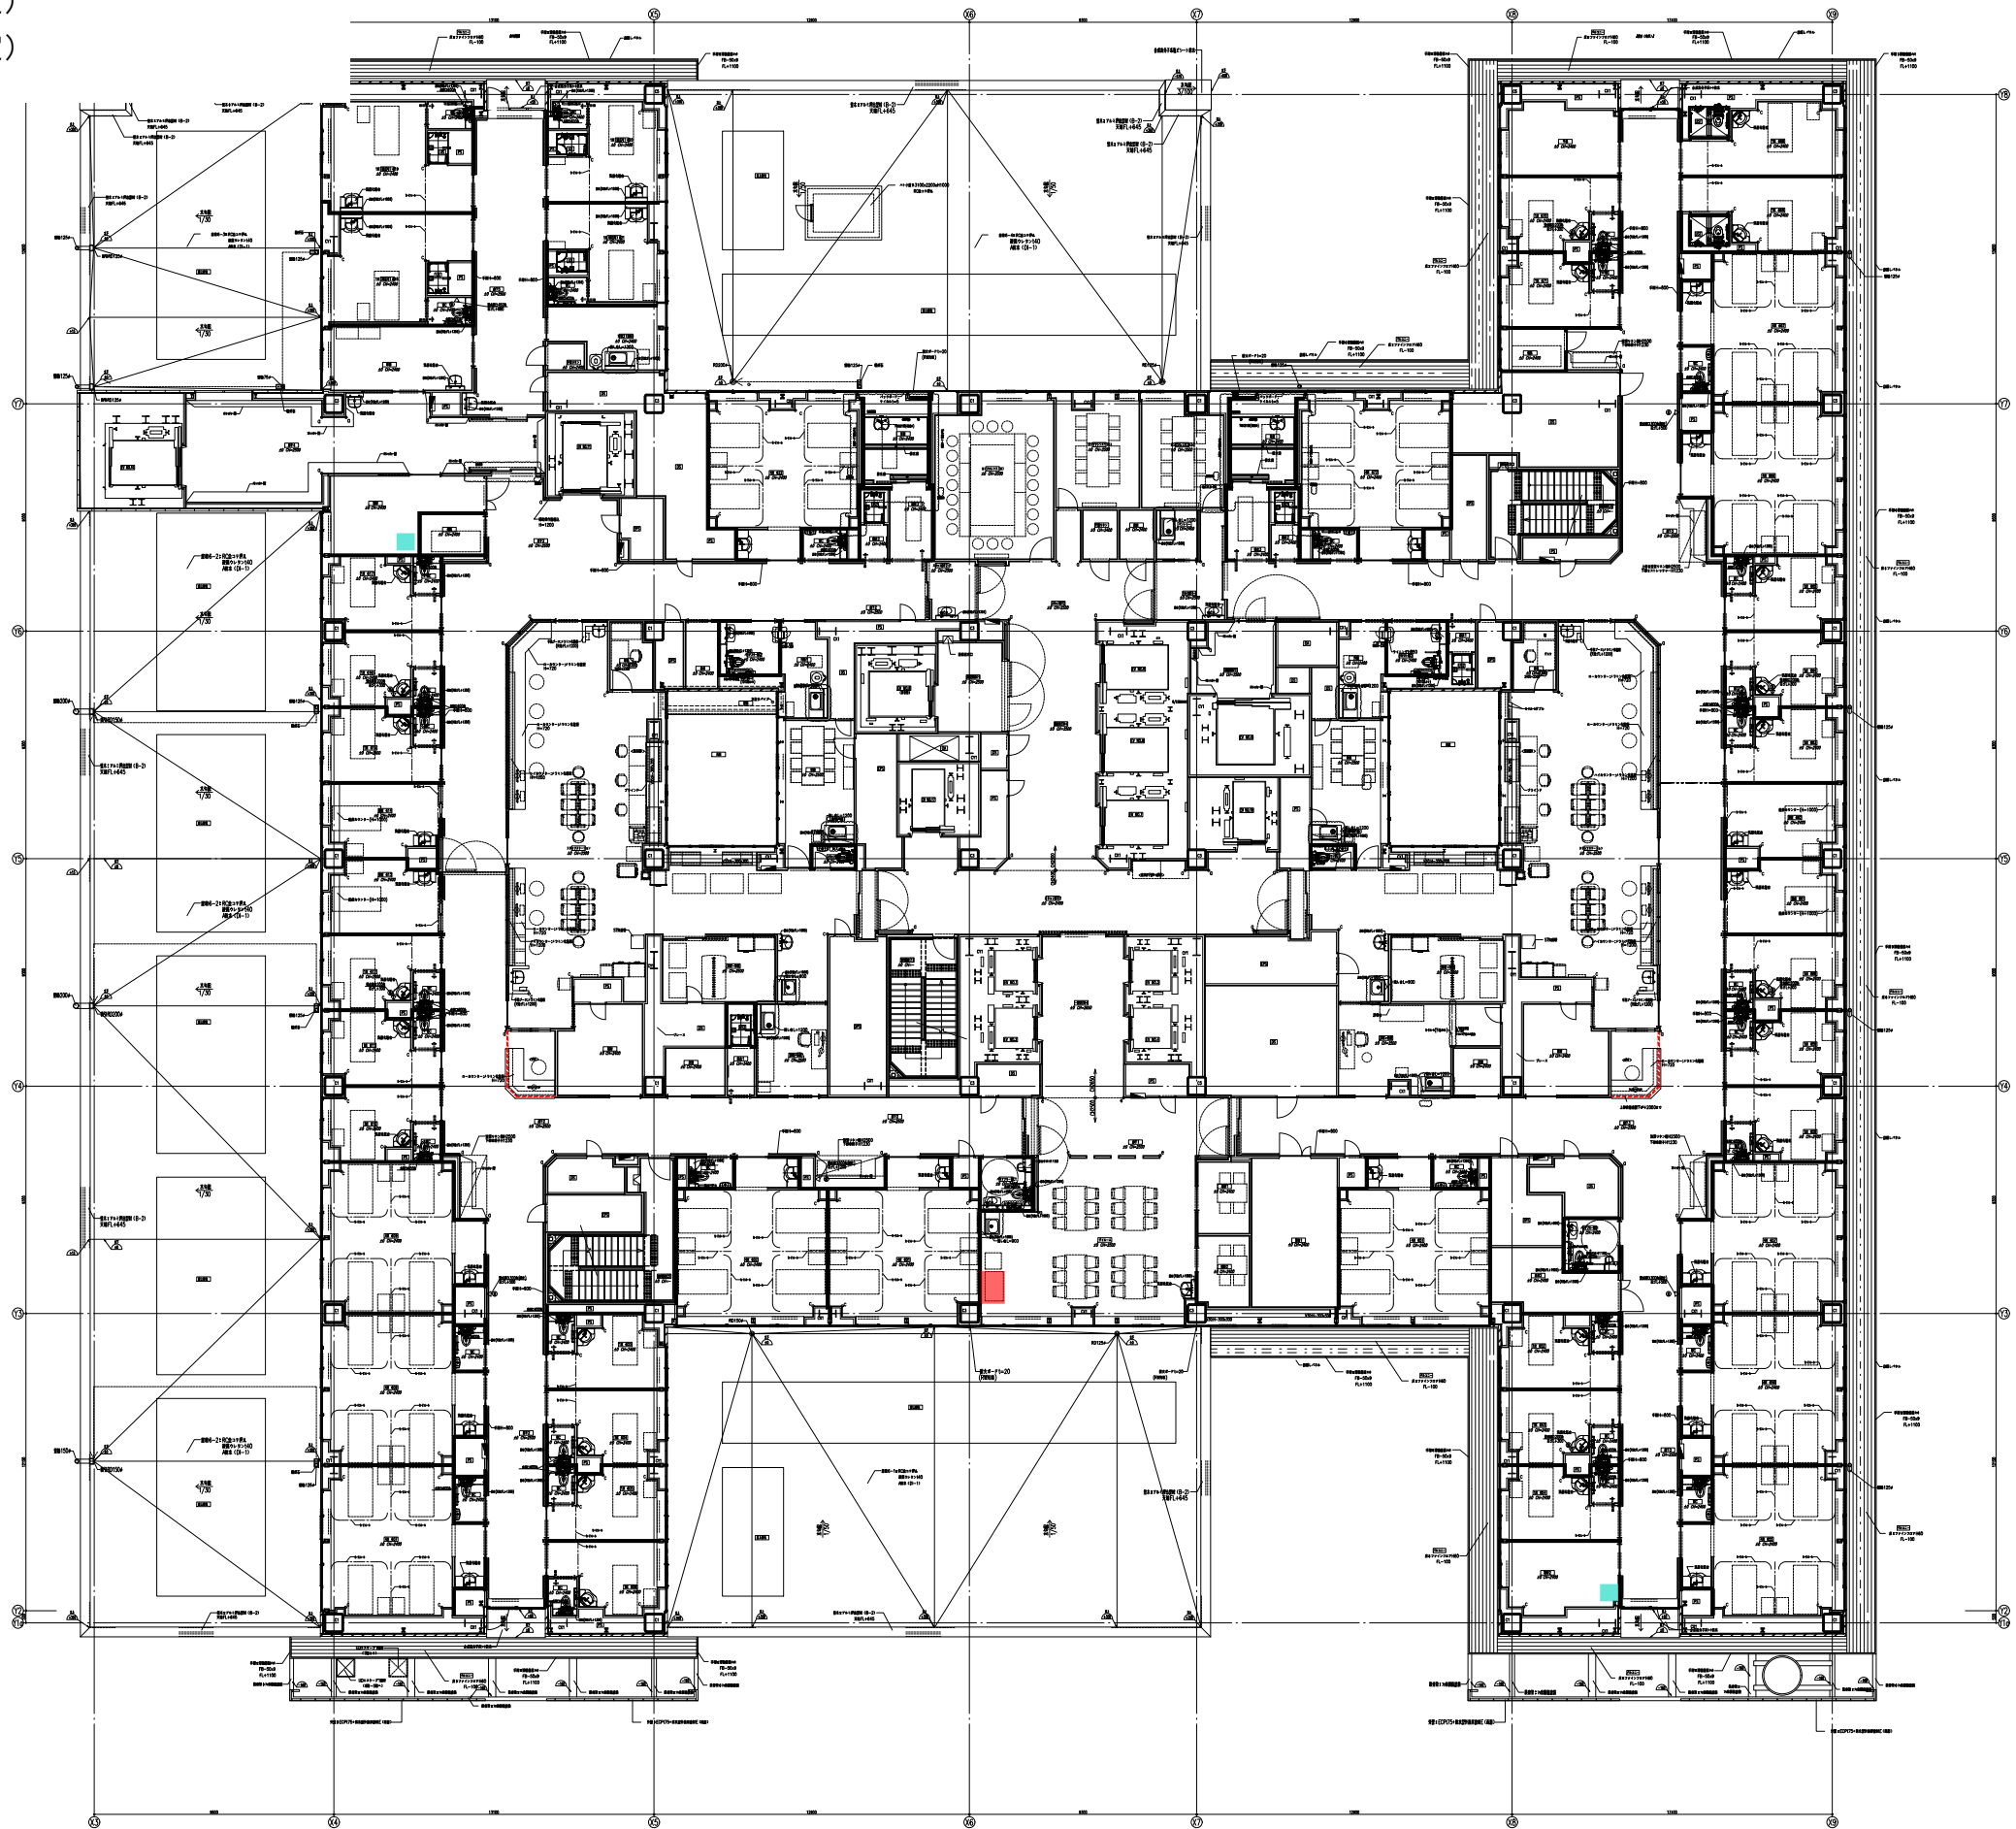

兵庫県立西宮総合医療センター（仮称） 病院棟6階


- : 自動販売機設置箇所（想定）
- : 入院セット在庫置場（想定）

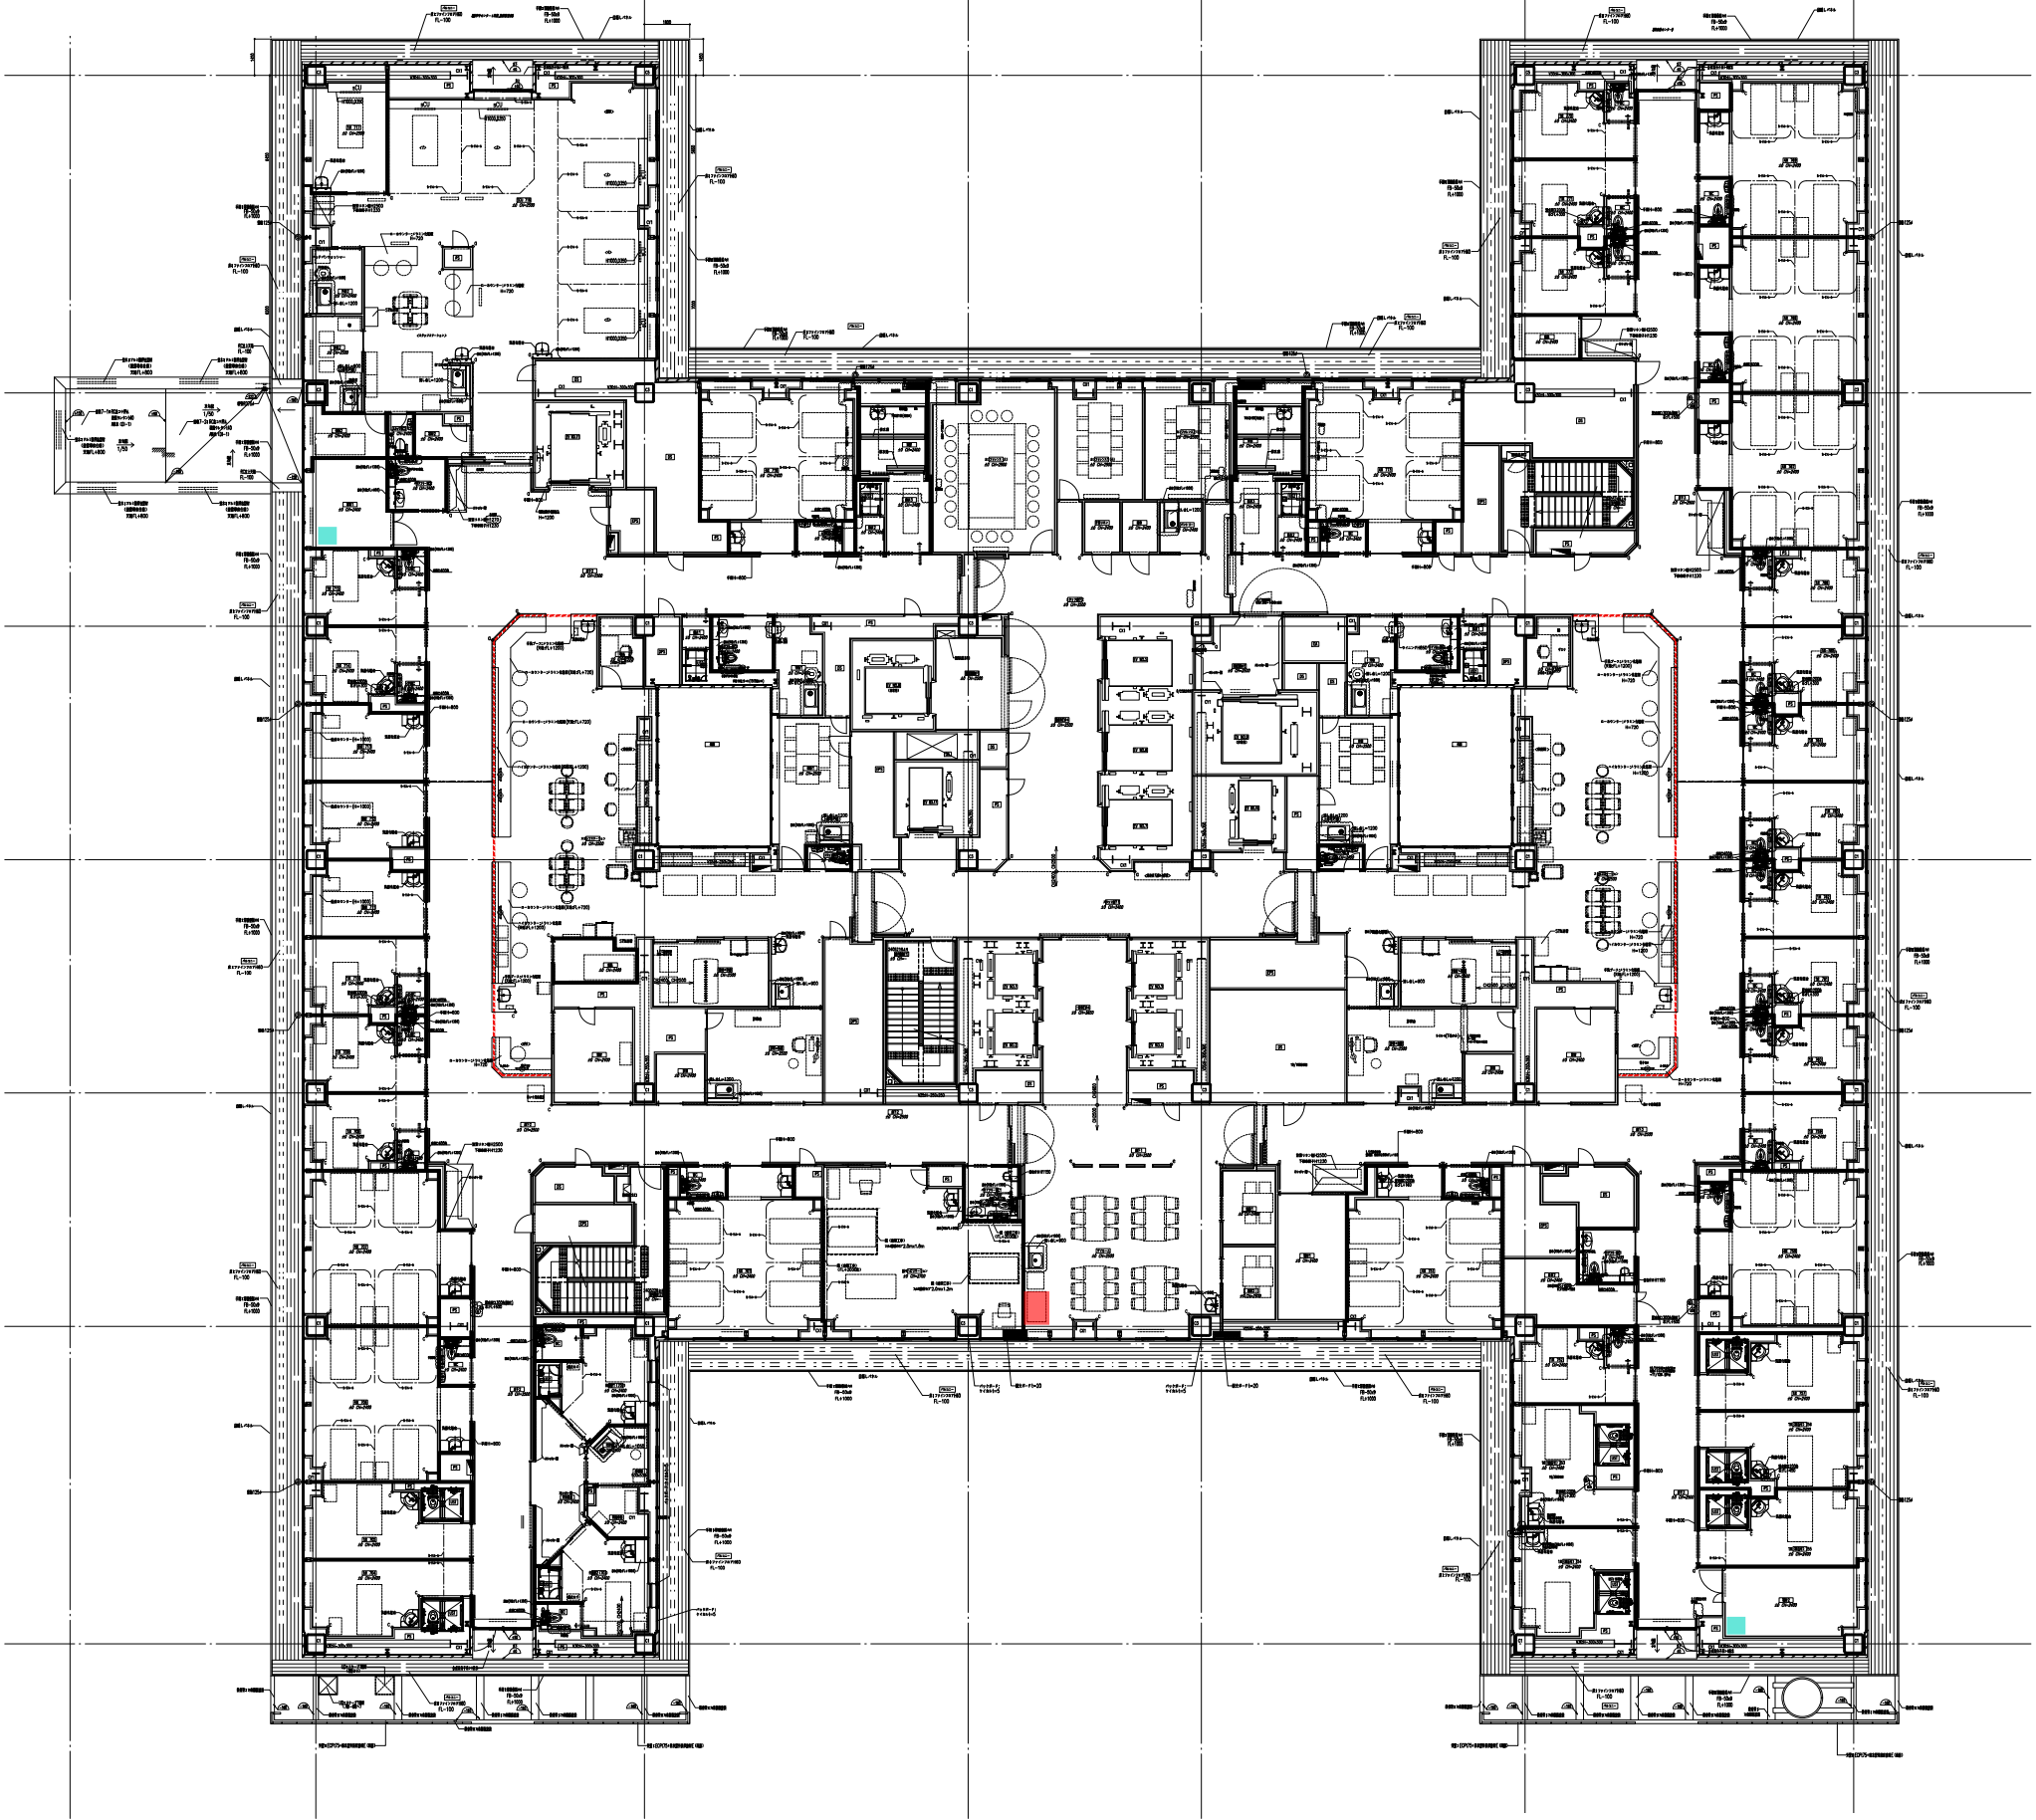

兵庫県立西宮総合医療センター（仮称） 病院棟 7 階




- : 自動販売機設置箇所（想定）
- : 入院セット在庫置場（想定）

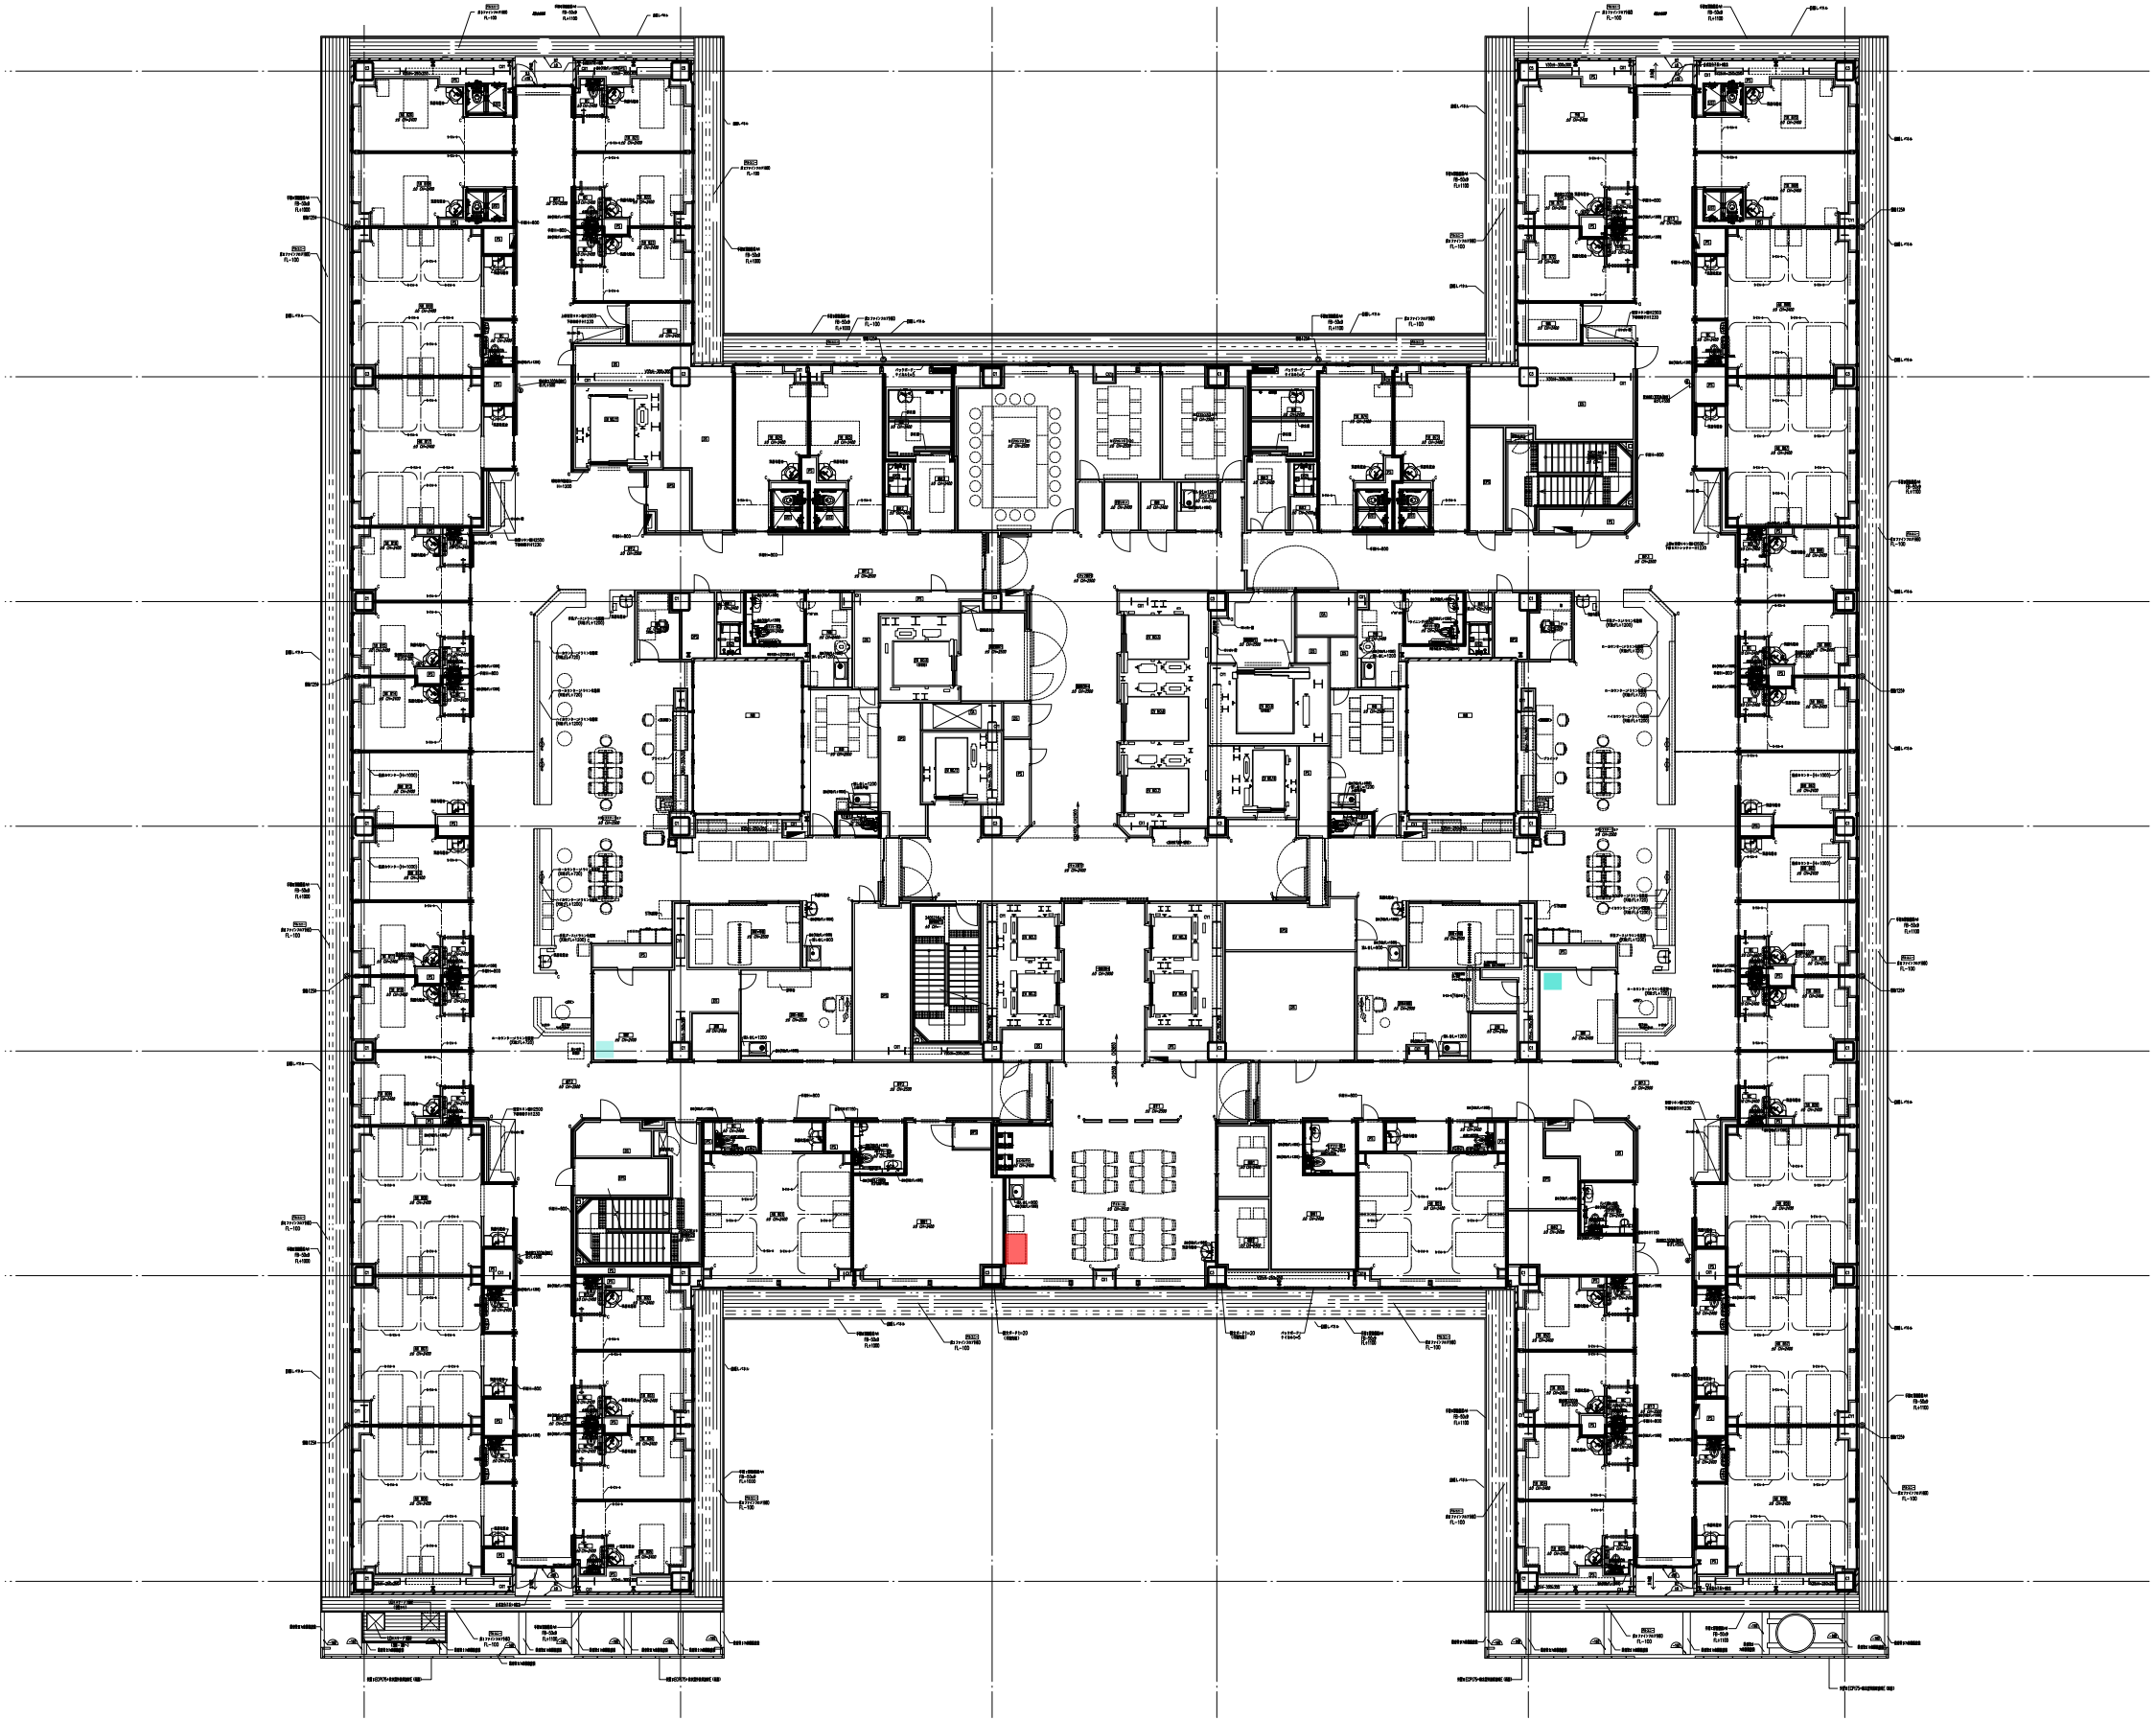

兵庫県立西宮総合医療センター（仮称） 病院棟 8階

- : 自動販売機設置箇所（想定）
- : 入院セット在庫置場（想定）

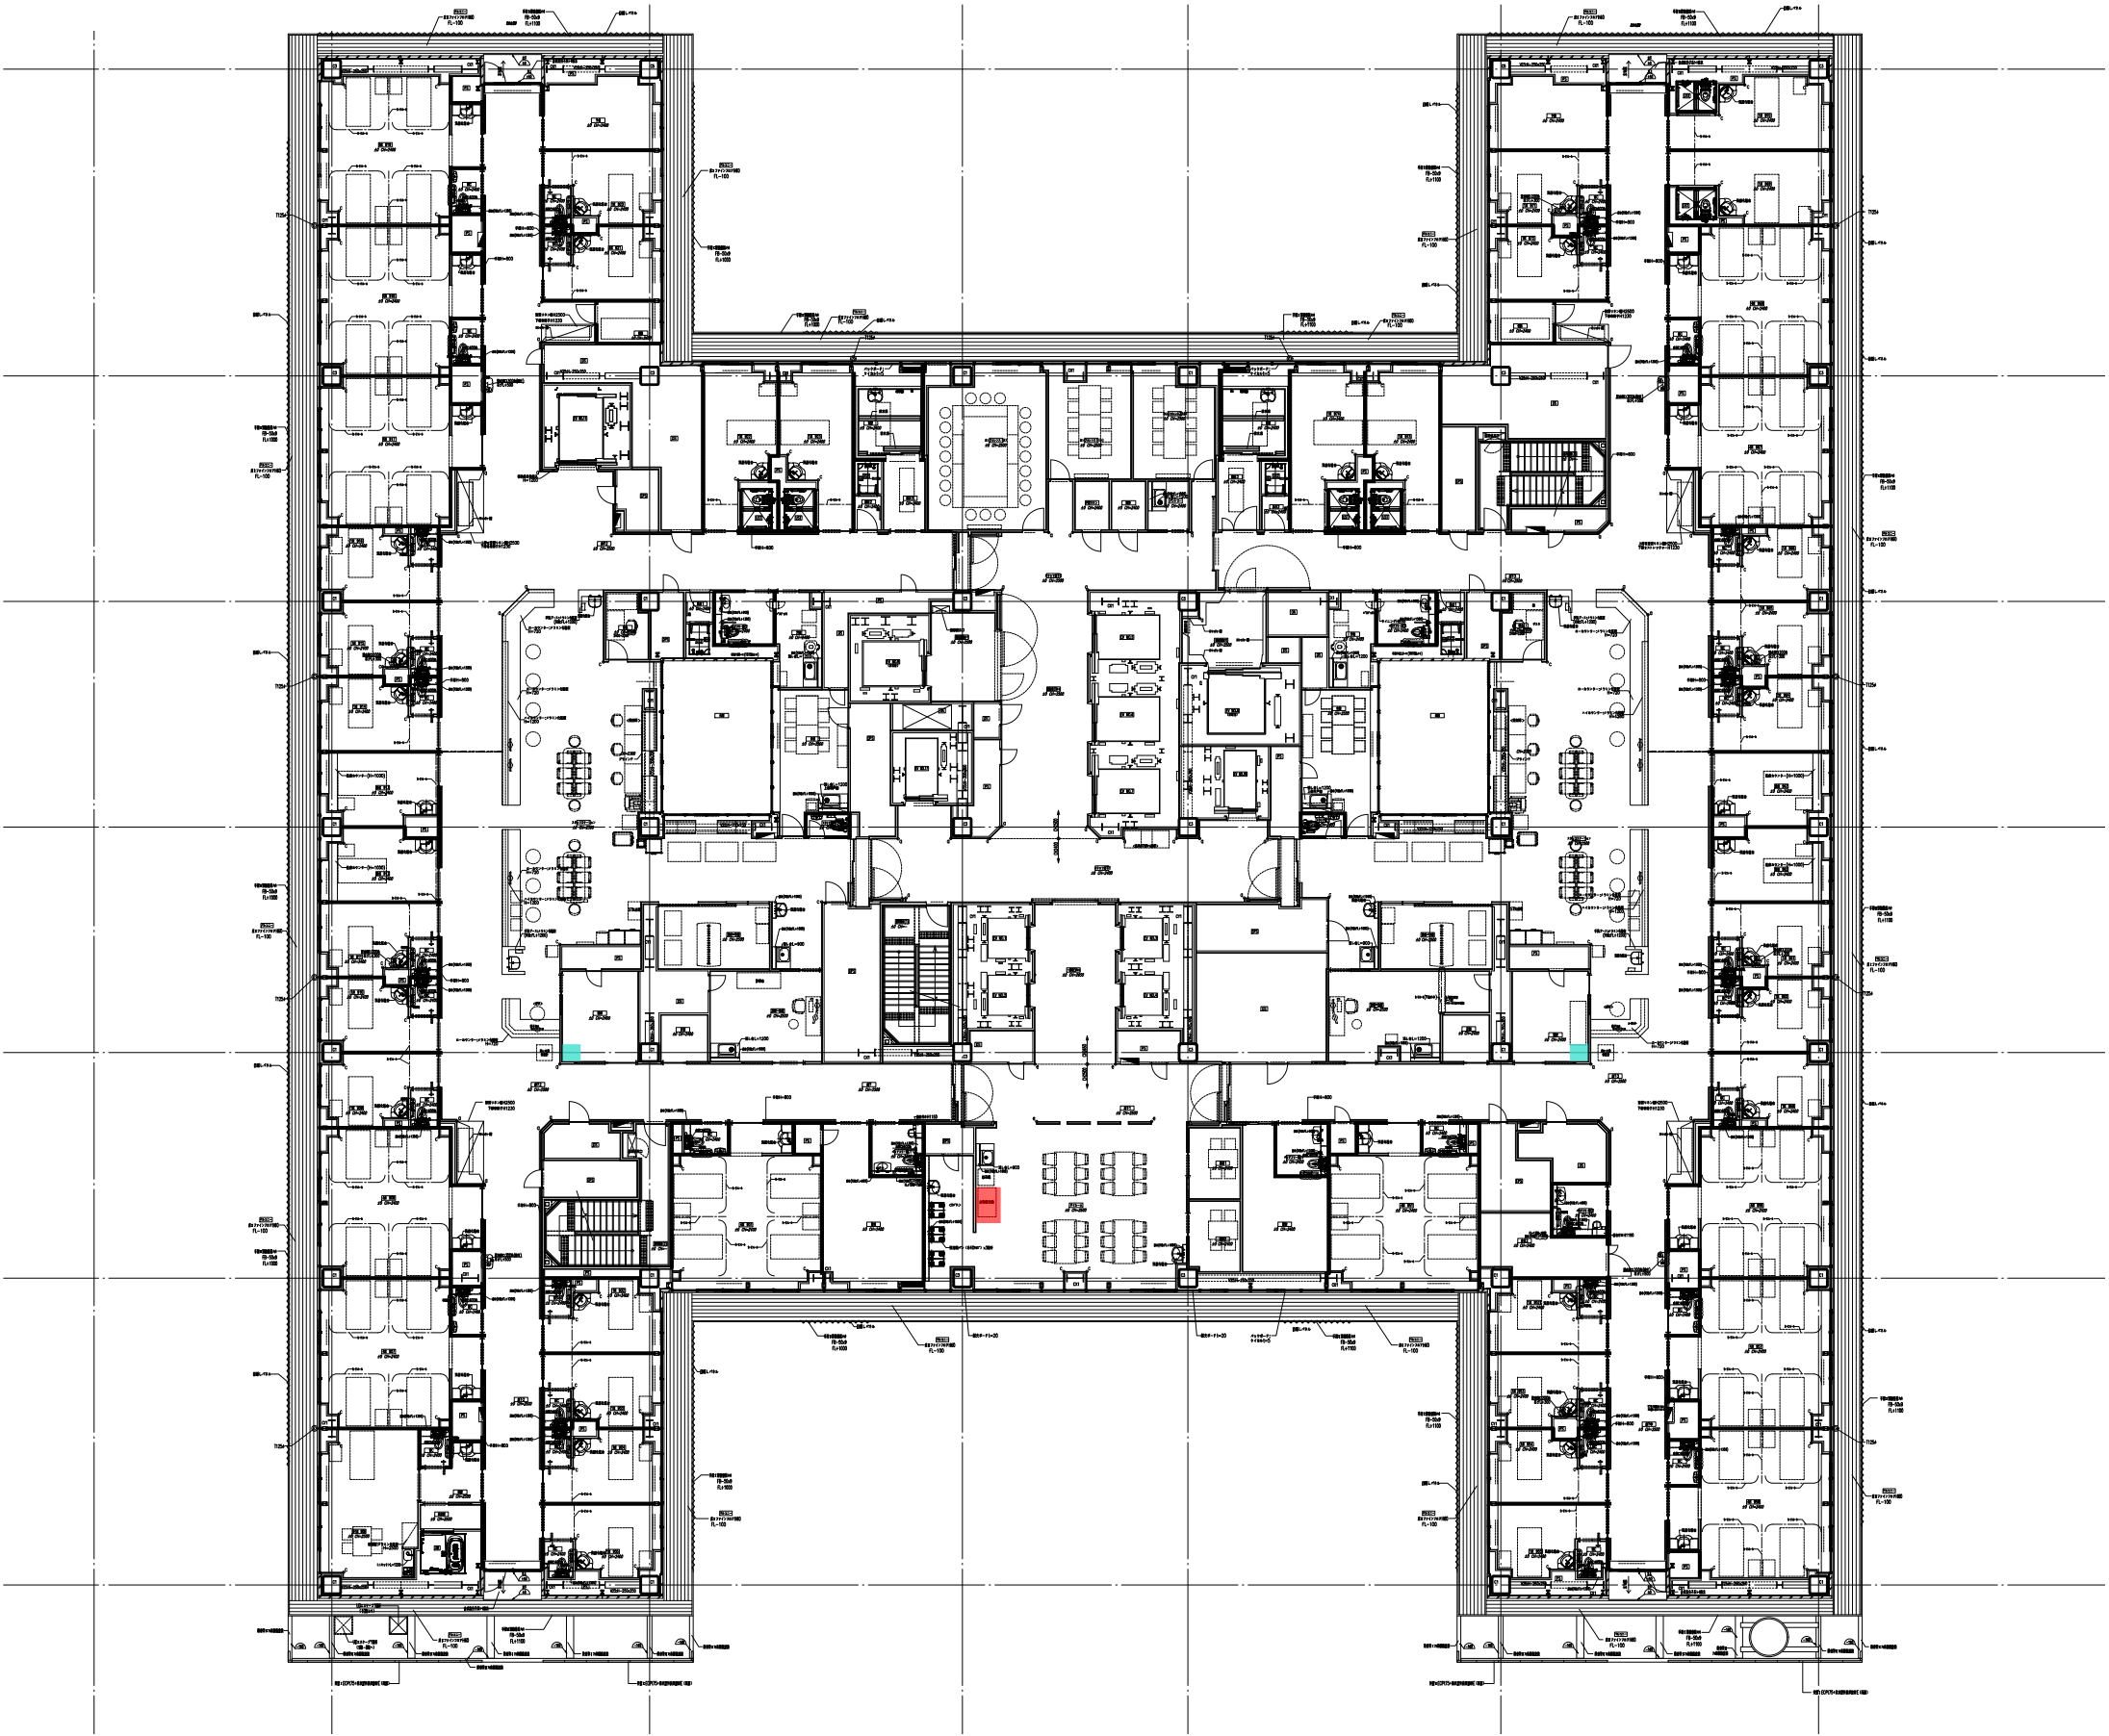

兵庫県立西宮総合医療センター（仮称） 病院棟9階



- : 自動販売機設置箇所（想定）
- : 入院セット在庫置場（想定）



兵庫県立西宮総合医療センター（仮称） 病院棟 10階